


- LEGENDA**
- Perimetrazioni individuate nell'Allegato 4.1 dell' "Atto dei rischi idraulici ed idrogeologici" - Modifica e integrazione al P.A.I. approvata con deliberazione del Comitato Istituzionale n.18 del 26 aprile 2001 (area verde)
 - Perimetrazioni individuate nell'Allegato 4.2 dell' "Atto dei rischi idraulici ed idrogeologici" - Modifica e integrazione al P.A.I. approvata con deliberazione del Comitato Istituzionale n.18 del 26 aprile 2001 (area rossa)
 - Delimitazione delle fasce fluviali individuate nelle Tavole del P.A.I. (ex P.S.F.F.) e nelle successive modifiche e integrazioni
 - Il perimetro comprende la fascia A e B
 - Aree valanghine che gravano su infrastrutture (pontili abitati, stadi, etc.) Per i risultati sono rinviati al capitolo di localizzazione pubblica delle valanghe pubblicate dalla Regione Lombardia
 - Aree che non consentono trasformazioni territoriali in caso di gravi situazioni dovute alla presenza di edifici a forte rischio idrogeologico (frane/versanti) (art. 43)
 - Aree prevalentemente indicate nelle quali la compatibilità degli interventi di trasformazione territoriale è condizionata ad approfondimenti e studi di dettaglio di carattere idrogeologico ed idraulico che accertino la proporzionalità dell'intervento proposto
 - Ambiti urbanizzati che per particolari condizioni geomorfologiche e idrogeologiche richiedono verifica delle condizioni al contorno e specifica attenzione negli interventi di modificazione edilizia e di nuova costruzione (art. 43)
 - Aree nelle quali gli interventi di trasformazione territoriale sono ammissibili previa approvazione finalizzata alla miglior definizione delle condizioni al contorno e delle caratteristiche geomorfologiche dei terreni (art. 43)
 - Aree di possibile "taglio" nelle quali gli interventi sono ammessi solo previa verifica di tipo geologico (art. 43)
 - Ambiti di pianura nei quali gli interventi di trasformazione territoriale devono essere sottoposti a puntuale verifica di compatibilità geologica ed idraulica (art. 44)
 - Ambiti di pianura nei quali gli interventi di trasformazione territoriale devono mantenere come soglia minima le condizioni geomorfologiche ed idrauliche esistenti (art. 44)
 - Ambiti di pianura nei quali gli interventi di trasformazione territoriale devono garantire il mantenimento delle condizioni geomorfologiche ed idrauliche esistenti (art. 44)
 - Limiti esteriori delle aree interessate da interventi per i quali si dovrà verificare e garantire l'equilibrio idraulico e naturalistico (art. 44)
 - Aree ad elevata vulnerabilità per le risorse idriche sotterranee (art. 37)


Per tutte le aree montane non interessate da perimetrazioni, all'interno di questa carta, occorre comunque fare riferimento agli artt. 41 e 42 della S.U.A. del Piano

Estratto P.T.C.P. Tavola E1.1 Elementi di pericolosità e di criticità: compatibilità degli interventi di trasformazione del territorio

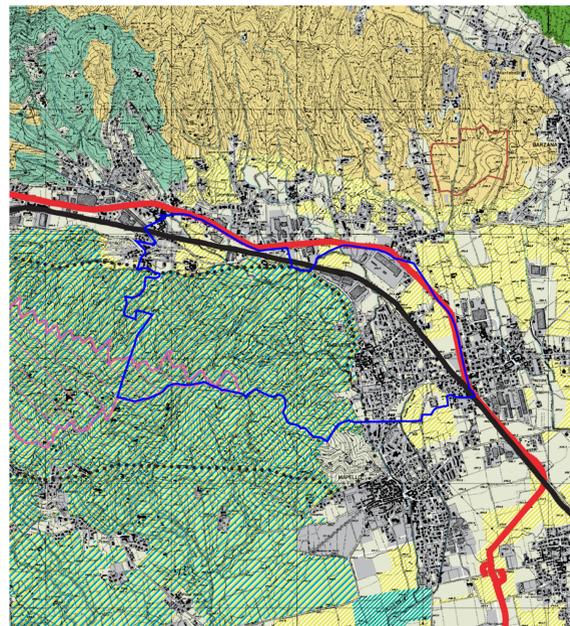


- LEGENDA**
- AREE URBANIZZATE**
- AREE URBANIZZATE
- PAESAGGIO DELLA NATURALITA'**
- Contesti di elevato valore naturalistico e paesistico (art. 54)
 - Sistema delle aree culturali (art. 55)
 - Zone umide e laghi d'alta quota (art. 55)
 - Pascoli di alta quota (art. 55)
 - Versanti boscosi (art. 57)
 - Laghi e corsi d'acqua
- PAESAGGIO AGRARIO E DELLE AREE COLTIVATE**
- Passaggio montano debolmente antropizzato (art. 58)
 - Passaggio montano antropizzato con insediamenti sparsi (art. 58)
 - Versanti delle zone collinari e pedemontane (art. 59)
 - Contesti a vocazione agricola caratterizzati dalla presenza del reticolo irriguo, dalla frequenza di presenza arborea e dalla presenza di elementi di strutture edilizie di preminente valore storico culturale (art. 60)
 - Aree di colture agrarie con moderate connessioni (art. 61)
- AREE AGRICOLE INTERESSATE DA POTENZIALI PRESSIONI PRESSORI E/O INFRASTRUTTURALI**
- Aree con fenomeni urbanizzabili in atto o previste o prevalentemente inedificate, di immediato rapporto con i contesti urbani (art. 62)
 - Aree agricole con finalità di protezione e conservazione (art. 63)
 - Aree verdi previste dalla pianificazione locale e confermate come elementi di rilevanza paesistica (art. 67)
- AMBITI DI ORGANIZZAZIONE DI SISTEMI PAESISTICOAMBIENTALI**
- Ambiti di valorizzazione, riqualificazione ed progettazione paesistica (art. 66)
 - Ambiti di opportuna istituzione di P.L.I.S. (art. 71)
 - Parco di fruizione paesistica (art. 70)
- AREE PROTETTE DA SPECIFICHE TUTELE**
- Parco dei Colli di Bergamo
 - Aree dei Parchi fluviali
 - Perimetro del Parco della Orobea Bergamasca
 - Perimetro delle riserve naturali
 - Perimetro dei monumenti naturali
 - Perimetro delle aree di rilevanza ambientale
 - Perimetro dei P.L.I.S. esistenti
 - Perimetro proposto S.I.C. (art. 52)
 - Aree di elevata naturalità di cui all'art. 17 del P.T.P.R. (art. 53)
 - Perimetro ambiti soggetti al Piano Cave vigente (art. 76)

Estratto P.T.C.P. Tavola E2.2.2 Tutela, riqualificazione e valorizzazione ambientale e paesistica del territorio

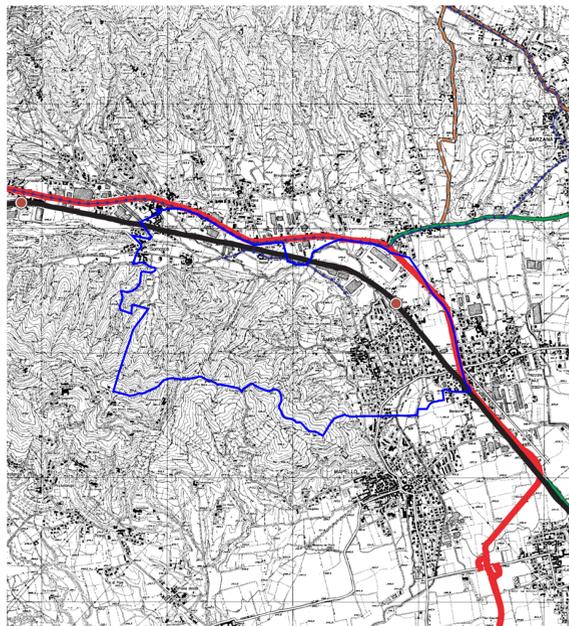


- LEGENDA**
- (La Normativa di Attuazione di riferimento è costituita dagli articoli del Titolo II della parte seconda)
- RETE VIARIA (Classificazione della rete stradale ai sensi del D.Lgs. 300/92 n. 285)**
- RETE AUTOSTRADALE (Categoria A)**
- Autostrade esistenti
 - Autostrade di previsione
 - Connessioni autostradali
- RETE PRINCIPALE (Categoria B, C)**
- Categoria B esistente
 - Categoria B di previsione
 - Categoria C esistente
 - Categoria C di previsione
- RETE SECONDARIA (Categoria C)**
- esistente
 - di previsione
- RETE LOCALE (Categoria F)**
- esistente
 - di previsione
- Tutti in galleria (esistenti o di previsione)
- Rete delle ciclovie (primarie e secondarie)
- RETE FERROVIARIA E TRAMVIARIA**
- Linee ferroviarie esistenti
 - Linee ferroviarie esistenti da adattare ed potenziare
 - Linee ferroviarie di previsione
 - Linee ferroviarie ad Alta Capacità
 - Fermate ferroviarie esistenti e di previsione
 - Linee tramviarie di previsione
 - Ferrovie esistenti
 - Ferrovie di previsione
- RETI DI NAVIGAZIONE LACUALE**
- Linee di servizio esistenti
- INFRASTRUTTURE AEROPORTUALI**
- Aeroporto
- CENTRI DI SCAMBIO INTERMODALE**
- PER IL TRASPORTO MERCI**
- Poli logistici di previsione identificati
 - Poli logistici di previsione localizzati
- PER IL TRASPORTO PASSEGGERI**
- odi di livello

Estratto P.T.C.P. Tavola E3.3 Quadro integrato delle reti e dei sistemi

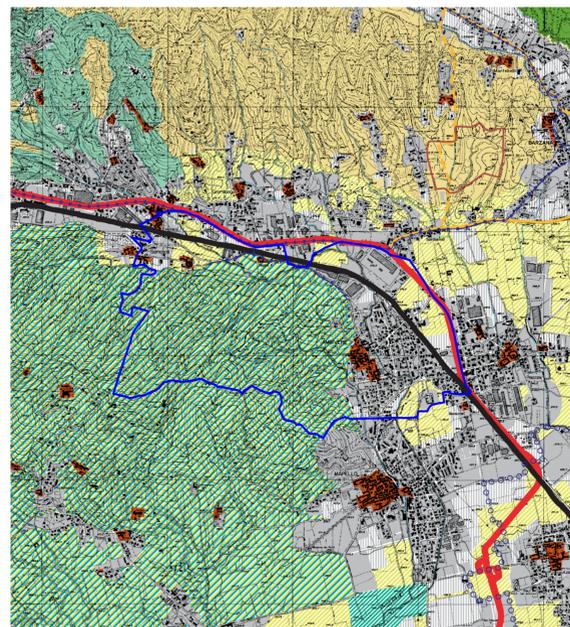


- SISTEMI INDETIAMTI**
- Ambiti definiti dalla pianificazione locale vigente (sono comprese anche le aree per urbanizzazioni primarie e secondarie)
 - Aree di primo riferimento per la pianificazione locale (art. 33)
 - Centri storici (art. 91)
 - Insediamenti prodotti di interesse provinciale di completamento ad nuovo impianto (art. 95)
 - Insediamenti prodotti di interesse provinciale di completamento ed riqualificazione (art. 95)
 - Aree per attrezzature e servizi di interesse provinciale (salvo le localizzazioni da individuare nel Piano di Settore) (art. 101)
 - Aree finalizzate prepotentemente all'attività agricola (art. 102)
 - Centri intercomunali primari (art. 88)
- SISTEMA DELLA MOBILITA'**
- Autostade esistenti
 - Autostade di previsione
 - Connessioni autostradali aperte al traffico locale di previsione
 - Stato primario di previsione
 - Stato primario di previsione
 - Visibilità intervento esistente
 - Visibilità intervento di previsione
 - Visibilità intervento esistente
 - Visibilità intervento di previsione
 - Tutti i casi in galleria esistenti
 - Tutti i casi in galleria di previsione
 - Servizi autostradali
 - Linee ferroviarie esistenti
 - Linee ferroviarie di previsione
 - Linee ferroviarie ad Alta Capacità
 - Linee tramviarie di previsione
 - Ferrovie esistenti
 - Ferrovie di previsione
 - Rete delle ciclovie
 - Aeroporti e eliporti
- SISTEMA DEL VERDE**
- Contesti di elevato valore naturalistico e paesistico (art. 54)
 - Versanti boscosi (art. 57)
 - Aree montane di alta quota (art. 55, 56)
 - Ambiti di valorizzazione, riqualificazione ed progettazione paesistica (art. 66)
 - Aree agricole con finalità di protezione e conservazione (art. 63)
 - Passaggio montano debolmente antropizzato (art. 58)
 - Passaggio montano antropizzato con insediamenti sparsi (art. 58)
 - Versanti delle zone collinari e pedemontane (art. 59)
 - Ambiti di opportuna istituzione di P.L.I.S. (art. 71)
 - Aree verdi previste dalla pianificazione locale e confermate come elementi di rilevanza paesistica (art. 67)
 - Laghi e corsi d'acqua
- AREE PROTETTE DA SPECIFICHE TUTELE**
- Parco dei Colli di Bergamo individuato dagli artt. di approvazione di P.T.C.
 - Aree dei Parchi fluviali individuati dalle leggi legislative e atti di approvazione di P.T.C.
 - Perimetro del Parco della Orobea Bergamasca individuato dalle leggi legislative
 - Perimetro ambiti soggetti al Piano Cave vigente (art. 76)

Estratto P.T.C.P. Tavola E4.4 Quadro strutturale

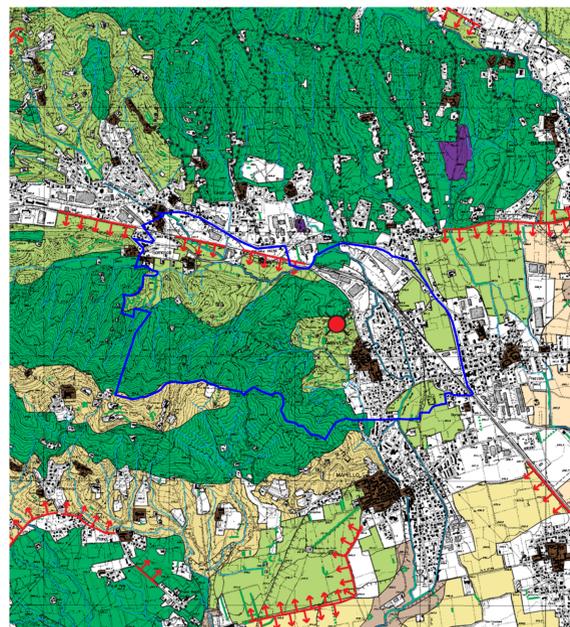

- LEGENDA**
- PAESAGGIO DELLA NATURALITA' (art. 71, 54)**
- Aree di alta quota ripassate e piani vegetati culturali
 - Vedrette e nevai permanenti, ambienti a morfologia glaciale
 - Pascoli di alta quota posti sopra i limiti della vegetazione arborea e pascoli montani
 - Zone umide, aree di sito-value vegetazionali, biotipi e geotipi
 - Versanti boscosi del piano montano con praterie e cespugliati, anche con forti affollamenti boschi
- PAESAGGIO AGRARIO E DELLE AREE COLTIVATE**
- Passaggio montano, collinare e pedicollinare antropizzato di relazione con gli insediamenti di versante e fondovalle pascoli montani e versanti boscosi con interposto agro-prata, edificazione scorta, centri e strade ("FASCA PREALPINA" art. 56, "FASCA COLLINEARE" art. 57)
 - Passaggio antropizzato di relazione con gli insediamenti di versante e fondovalle: ambienti con presenza diffusa di elementi terrazzati a seminato, vigna, prati e prati pascoli ("FASCA PREALPINA" art. 56, "FASCA COLLINEARE" art. 57)
 - Passaggio antropizzato di relazione con gli insediamenti di versante e fondovalle: ambienti con presenza diffusa di elementi terrazzati a seminato, vigna, prati e prati pascoli ("FASCA PREALPINA" art. 56, "FASCA COLLINEARE" art. 57)
 - Passaggio agrario di particolare valore naturalistico e paesaggistico di relazione con i corsi d'acqua principali (art. 63)
 - Passaggio agrario in stretta connessione con la presenza di corsi d'acqua minori ed con elementi di natura storico culturale (art. 64)
 - Ambiti boscosi della pianura (art. 47)
- SISTEMI ED ELEMENTI DI RILEVANZA PAESISTICA**
- Emergenze di natura geomorfologica:
- Principali cime e vette
 - Scarpate e terrazze fluviali
 - Orni
 - Emergenze complesse di particolare significato paesistico
 - Principali punti panoramici, emergenze positive di particolare significato paesistico
 - Fiumi e corsi d'acqua principali
 - Altri corsi d'acqua secondari, canali artificiali
 - Fontanei
 - Perimetro dell'ambito caratterizzato da presenza significativa di fontanei
 - Principali prospettive visuali di interesse paesistico dalle infrastrutture della mobilità
 - Altri percorsi panoramici
 - Principali percorsi della tradizione locale in ambito montano: mulattiere, vie di transito, percorsi della fede, percorsi mitici
 - Filari arborei continui che determinano caratterizzazione del paesaggio agrario
 - Filari arborei discontinui che determinano caratterizzazione del paesaggio agrario
 - Tracciati storici del "Fosso Bergamasco" e della strada Finescova
- CONTESTI URBANIZZATI**
- Aree interessate da fenomeni urbanizzabili in atto o previste dagli strumenti urbanistici locali fino alla data dell'anno 2000
 - Centri e nuclei storici (riferimento perimetri: I.G.M. 1931)
 - Cave ed discariche

Estratto P.T.C.P. Tavola E5.5.4 Ambiti ed elementi di rilevanza paesistica

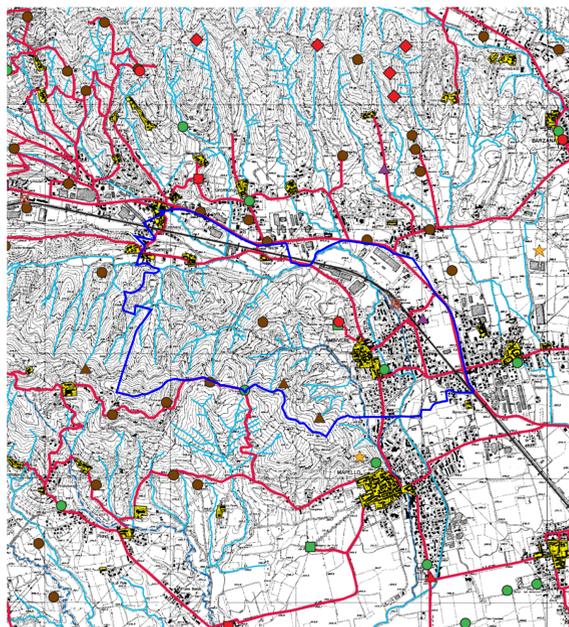

- LEGENDA**
- Centro o nucleo storico (riferimento perimetri edilizi: I.G.M. 1931)
 - Tracciati viari storici
 - Guardi e taglietti a fune
 - Manufatti connessi alla viabilità stradale
 - Tracciati ferroviari
 - Sedime della ex ferrovia di Valle Brembara e Seriana
 - Manufatti connessi alla mobilità su ferro
 - Corsi d'acqua naturali
 - Sistema irriguo: canali, rogge, navigli
 - Porti e manufatti connessi alla regolazione delle acque
- PRESENZE ARCHEOLOGICHE**
- Anelli
 - Elementi puntuali
- ARCHITETTURA RELIGIOSA**
- Chiesa, parrocchiale, pieve, oratorio, ecc.
 - Santuario
 - Monastero, convento
 - Oratorio
- EDIFICI E COMPLESSI ARCHITETTONICI**
- Torre, castello
 - Palazzo, villa, dimora nobiliare
 - Strutture ricettive di interesse collettivo
 - Altri elementi puntuali
- ARCHITETTURA DEL LAVORO**
- Mulino
 - Complessi industriali
 - Industria estrattiva e di trasformazione
 - Centrale idroelettrica
 - Casa e villaggi operai
- INSEDIAMENTI E STRUTTURE DEL PAESAGGIO RURALE E MONTANO**
- Nuclei rurali a carattere permanente, maglie, cascine
 - Rifugi
 - Ruotoli

Estratto P.T.C.P. Tavola E5.5.6 Centri e nuclei storici - Elementi storico architettonici

Confine comunale Ambivere

PIANO DI GOVERNO DEL TERRITORIO 2012

COMUNE DI **AMBIVERE**
PROVINCIA DI BERGAMO

DOCUMENTO DI PIANO

QUADRO RICOGNITIVO

DOP1.2 Scala intercomunale Estratti P.T.C.P.

scala 1:25.000

PROGETTO DEL PIANO

Progettista urbanista
dott. arch. Alessandro Rota Martir

Consulente
dott. ing. Marcello Fiorina

Consulente sostenibilità ambientale
dott. arch. Alessandro Mascheroni
dott. ing. Marta Mascheroni

Consulente storico
dott. arch. Paolo Mazzariol

Consulenza per la componente geomorfologica:
Studio Associato Eurogeo