




Estratto P.T.C.P. Tavola E1.1 Suolo e acque

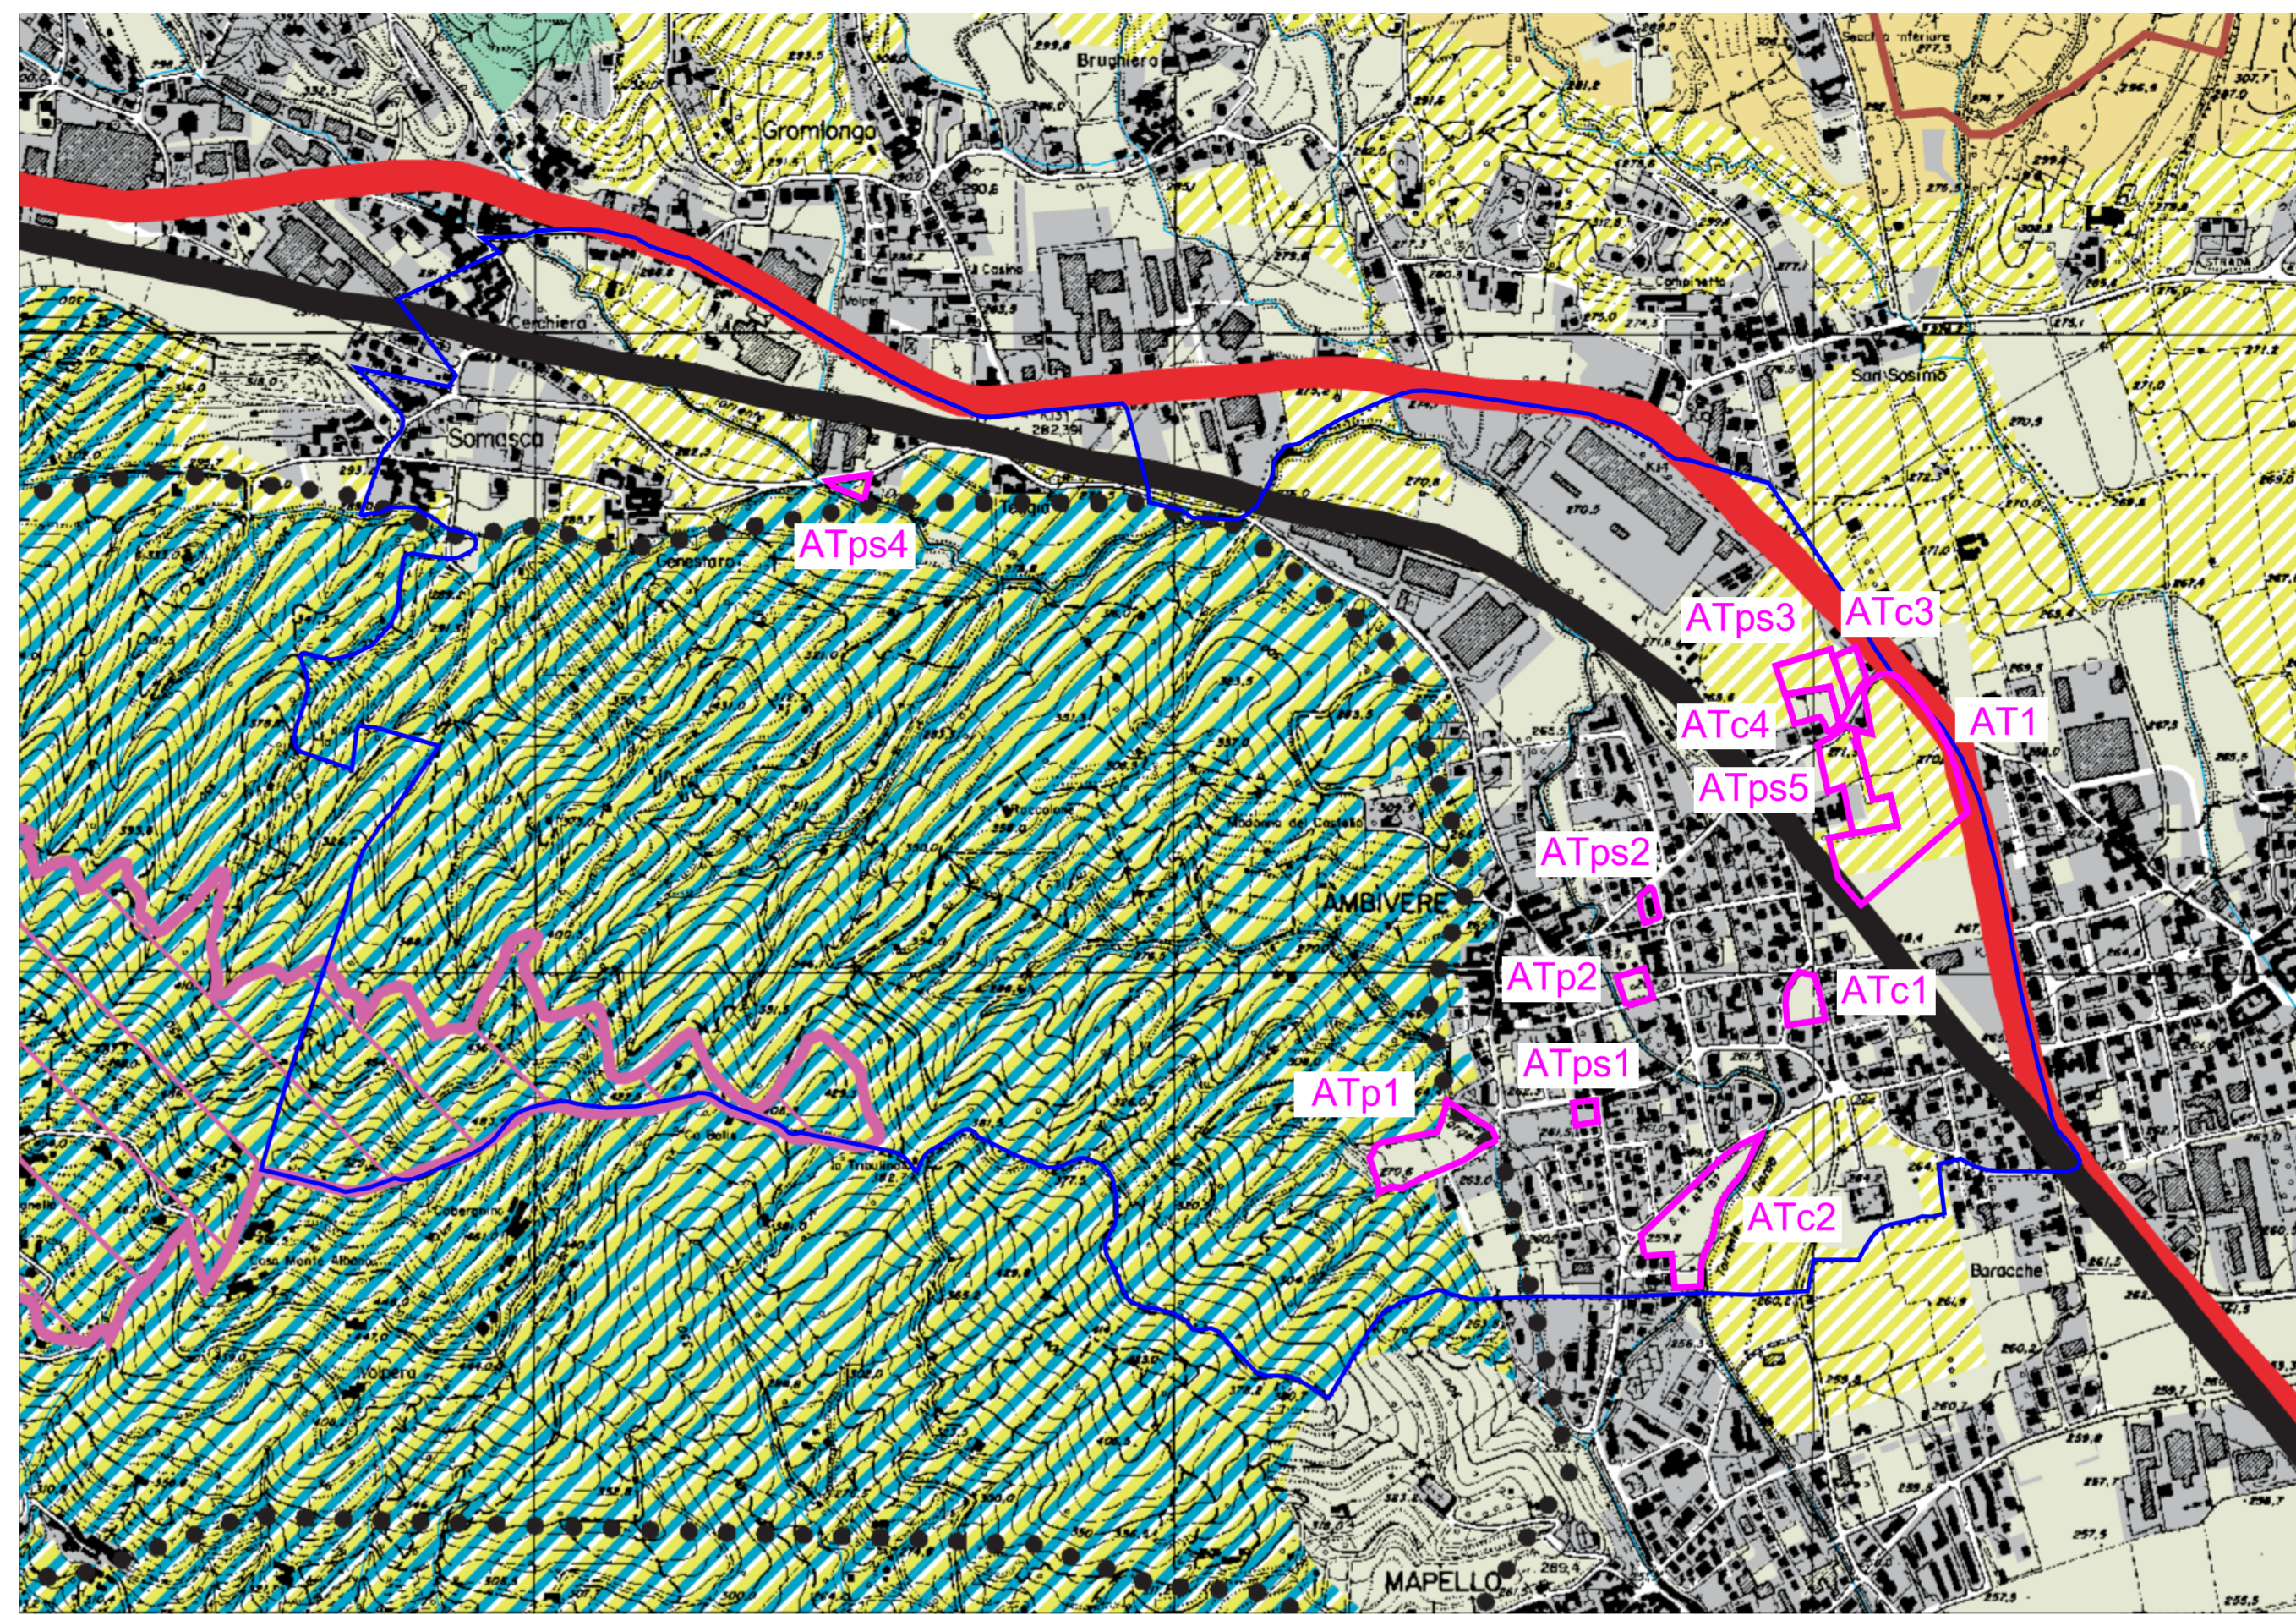

Estratto P.T.C.P. Tavola E2.2 Paesaggio e ambiente

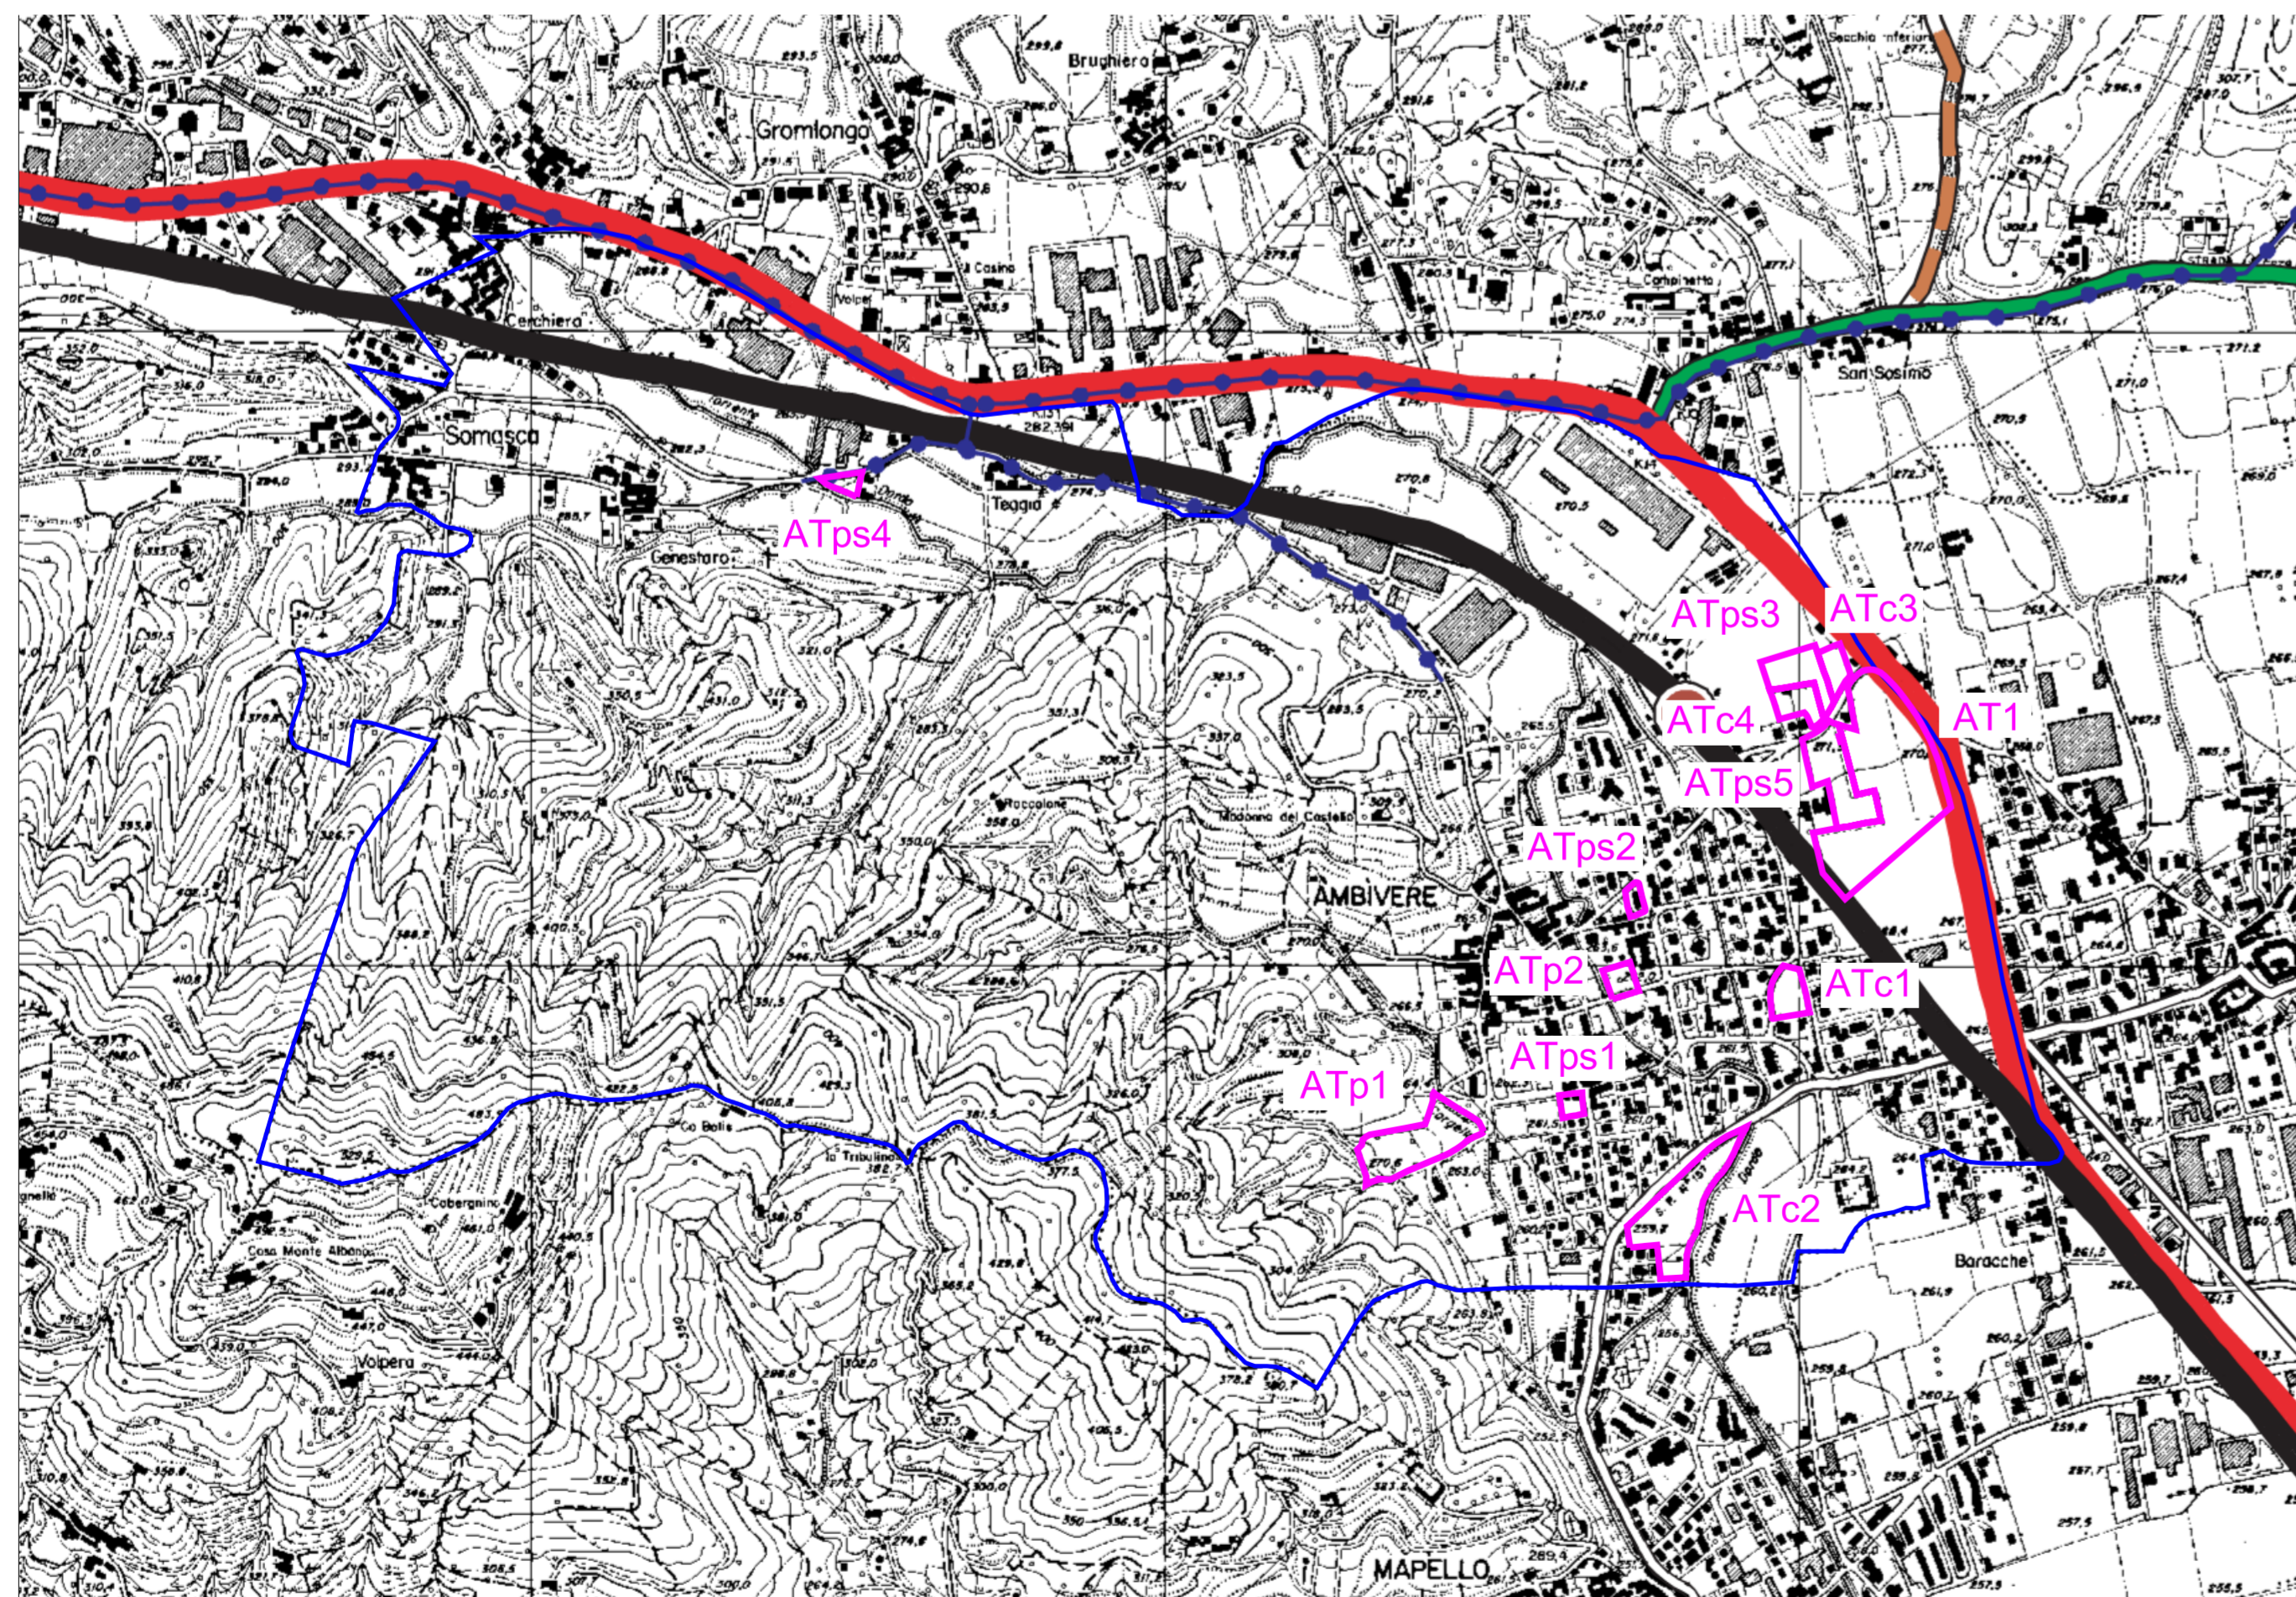

Estratto P.T.C.P. Tavola E3.3 Infrastrutture per la mobilità

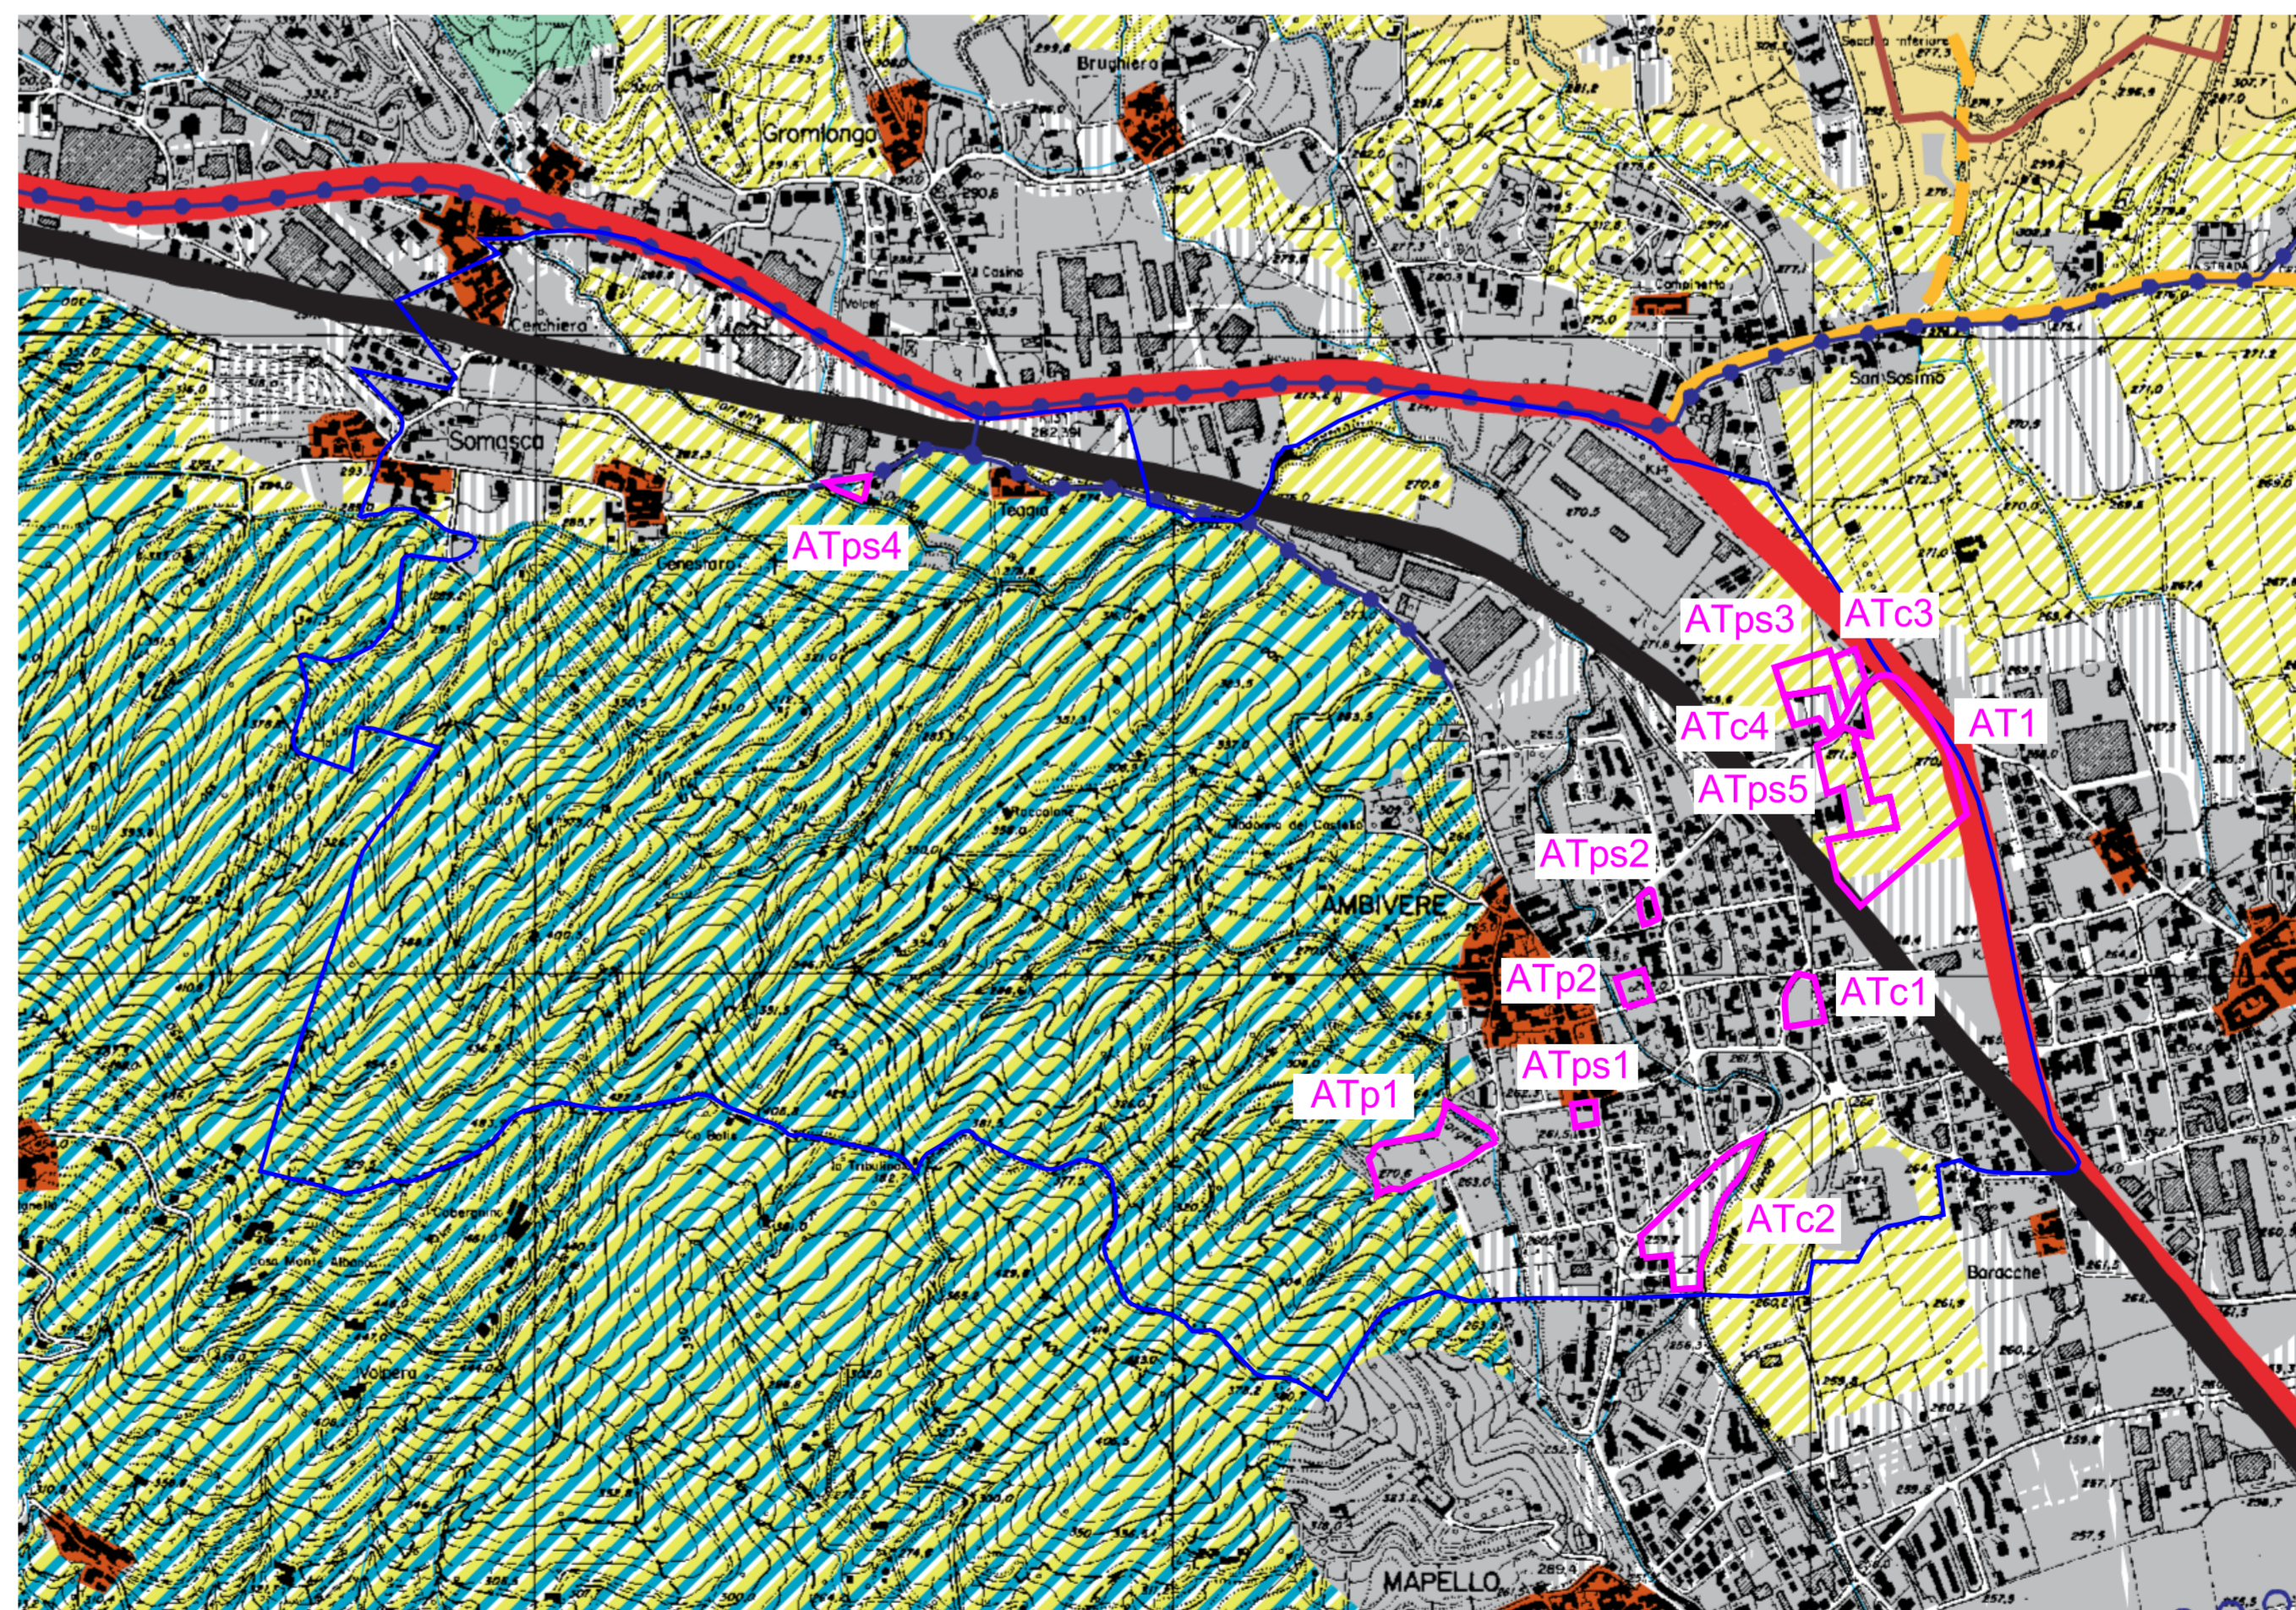

Estratto P.T.C.P. Tavola E4.4 Organizzazione del territorio e sistemi insediativi

- Confine comunale Ambivere
- Ambito di Trasformazione:
- AT Ambito di Trasformazione
- ATc Ambito di Trasformazione confermato
- ATp Ambito di Trasformazione pubblico
- ATps Ambito di Trasformazione a prescrizione specifica

COMUNE DI
AMBIVERE
PROVINCIA DI BERGAMO


DOCUMENTO DI PIANO

QUADRO STRATEGICO

DdP4.4

Tavola di raffronto
P.G.T. - P.T.C.P.

scala 1:10.000

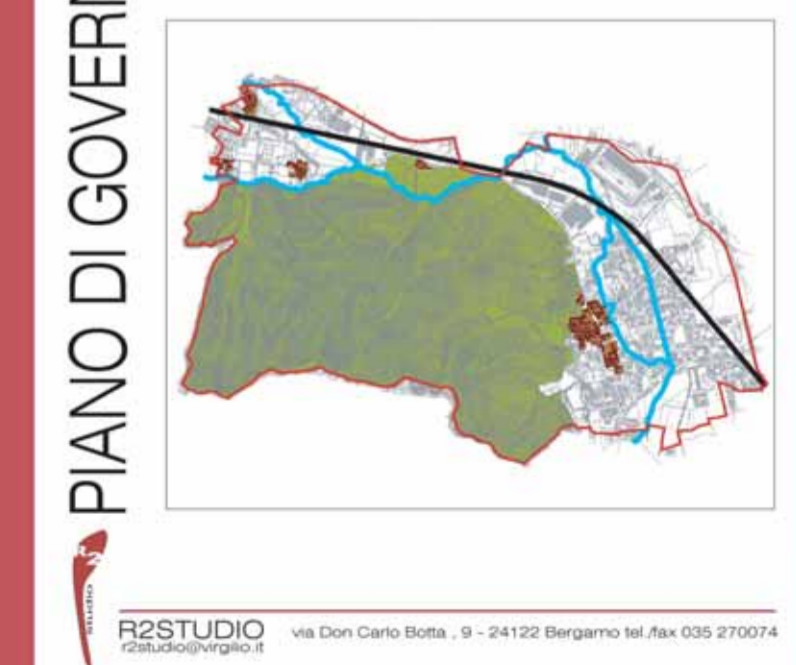

PIANO DI GOVERNO DEL TERRITORIO 2012

R2STUDIO
urbanistica

PROGETTO DEL PIANO
Progettista urbanista
dott. arch. Alessandro Rota Martir
Consulente
dott. ing. Marcello Fiorina
Consulente sostenibilità ambientale
dott. arch. Alessandro Mascheroni
dott. ing. Maria Mascheroni
Consulente storico
dott. arch. Paolo Mazzariol
Consulenza per la componente geomorfologica:
Studio Associato Eurogeo