



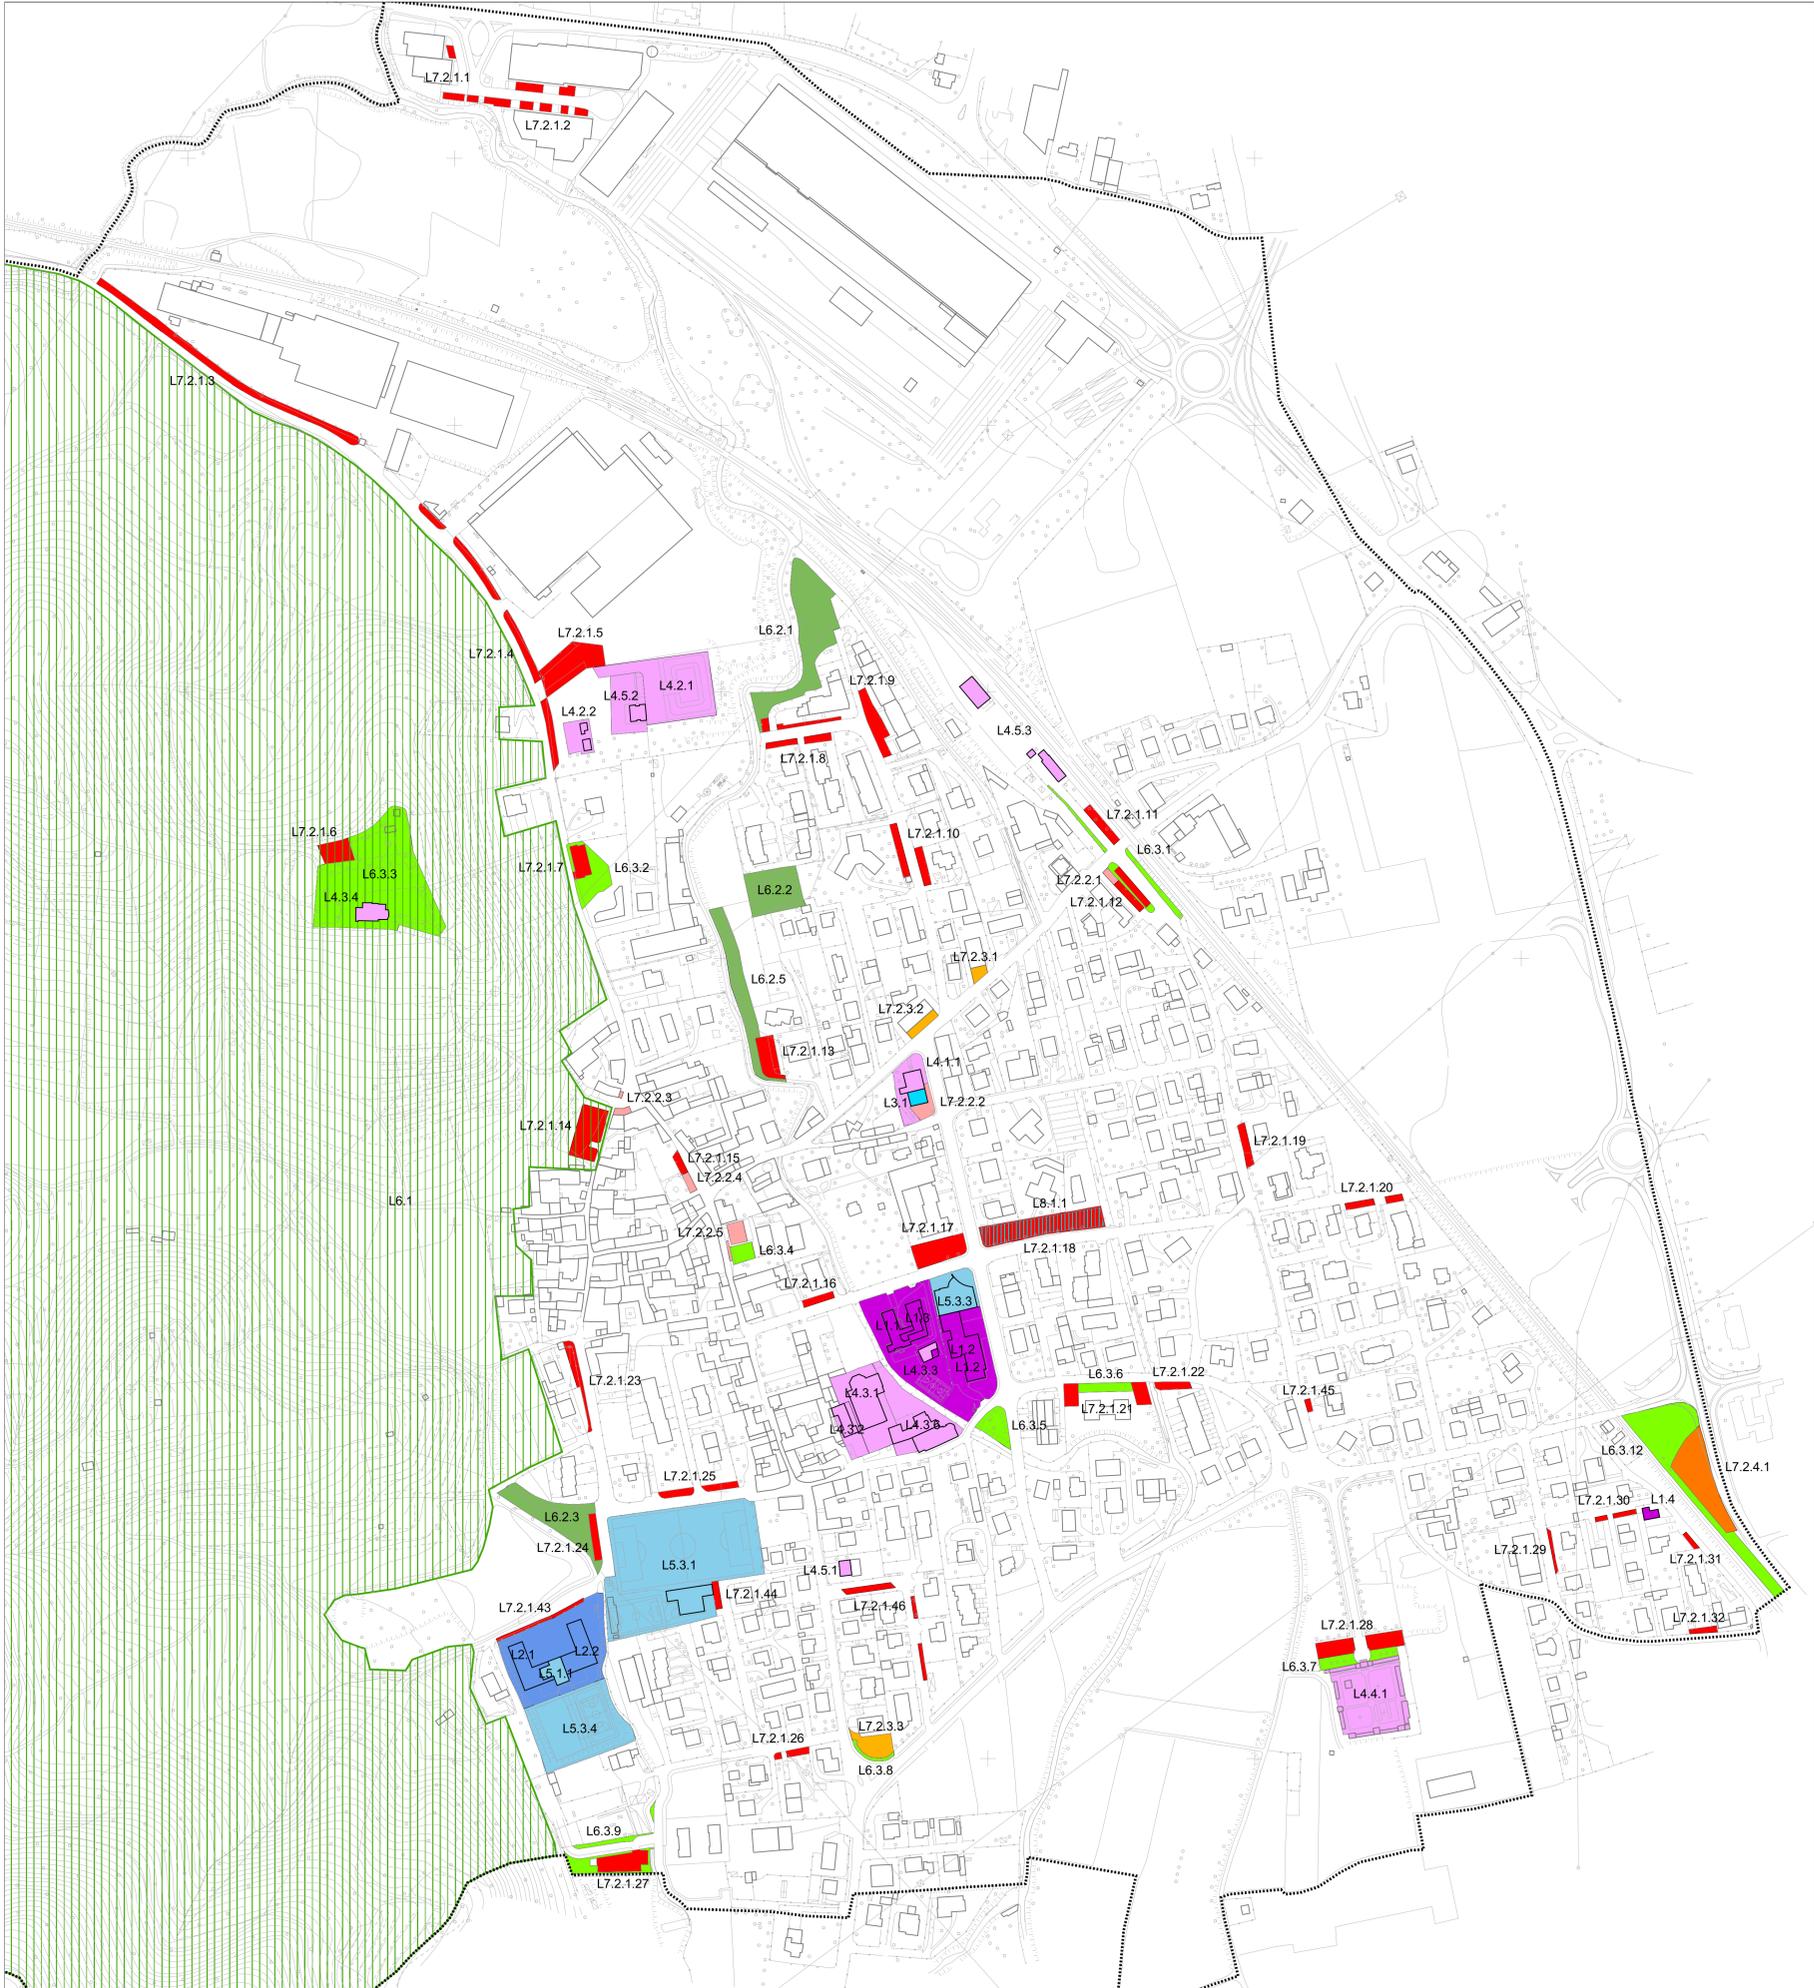

foglio 1

- Confine comunale
- Piano dei servizi:
- L1 Istruzione di base
 - L2 Servizi sociali
 - L3 Servizi sanitari
 - L4 Servizi istituzionali e religiosi
 - L5 Cultura e Sport
 - L6.1 Parchi di interesse comprensoriale
 - L6.2 Parchi di interesse locale
 - L6.3 Aree verdi
 - L7.2.1 Parcheggi pubblici
 - L7.2.2 Parcheggi a tempo
 - L7.2.3 Parcheggi riservati
 - L7.2.4 Parcheggi per veicoli merci
 - L8.1 Mercato comunale

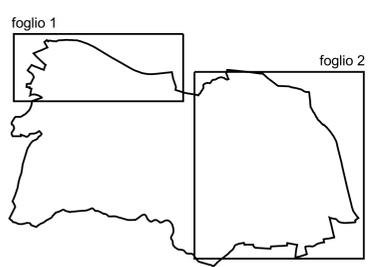

foglio 2

PIANO DI GOVERNO DEL TERRITORIO 2012

COMUNE DI **AMBIVERE**
 PROVINCIA DI BERGAMO

PIANO DEI SERVIZI

QUADRO RICOGNITIVO

Tavola dei Servizi
 Stato di fatto

scala 1:2.000

PROGETTO DEL PIANO
 Progettata urbanista
 dott. arch. Alessandro Rota Martir

Consulente
 dott. ing. Marcello Fiorina

Consulente sceltibilità amministrativa
 dott. arch. Alessandro Mascheroni
 dott. ing. Marta Mascheroni

Consulente storico
 dott. arch. Paolo Mazzanini

Consulenza per la componente geomorfologica
 Studio Associato Europeo