


Confine comunale

SERVIZI IN PROGETTO:


- AVA - Aree con vincolo di acquisizione
- AVA - Strade e percorsi con vincolo di acquisizione
- AVD - Aree con vincolo di destinazione
- AVD - Strade e percorsi con vincolo di destinazione

foglio 1

foglio 2

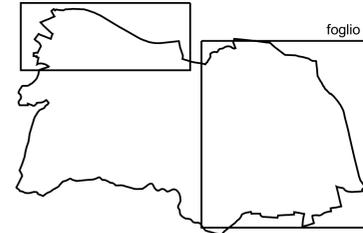

foglio 1

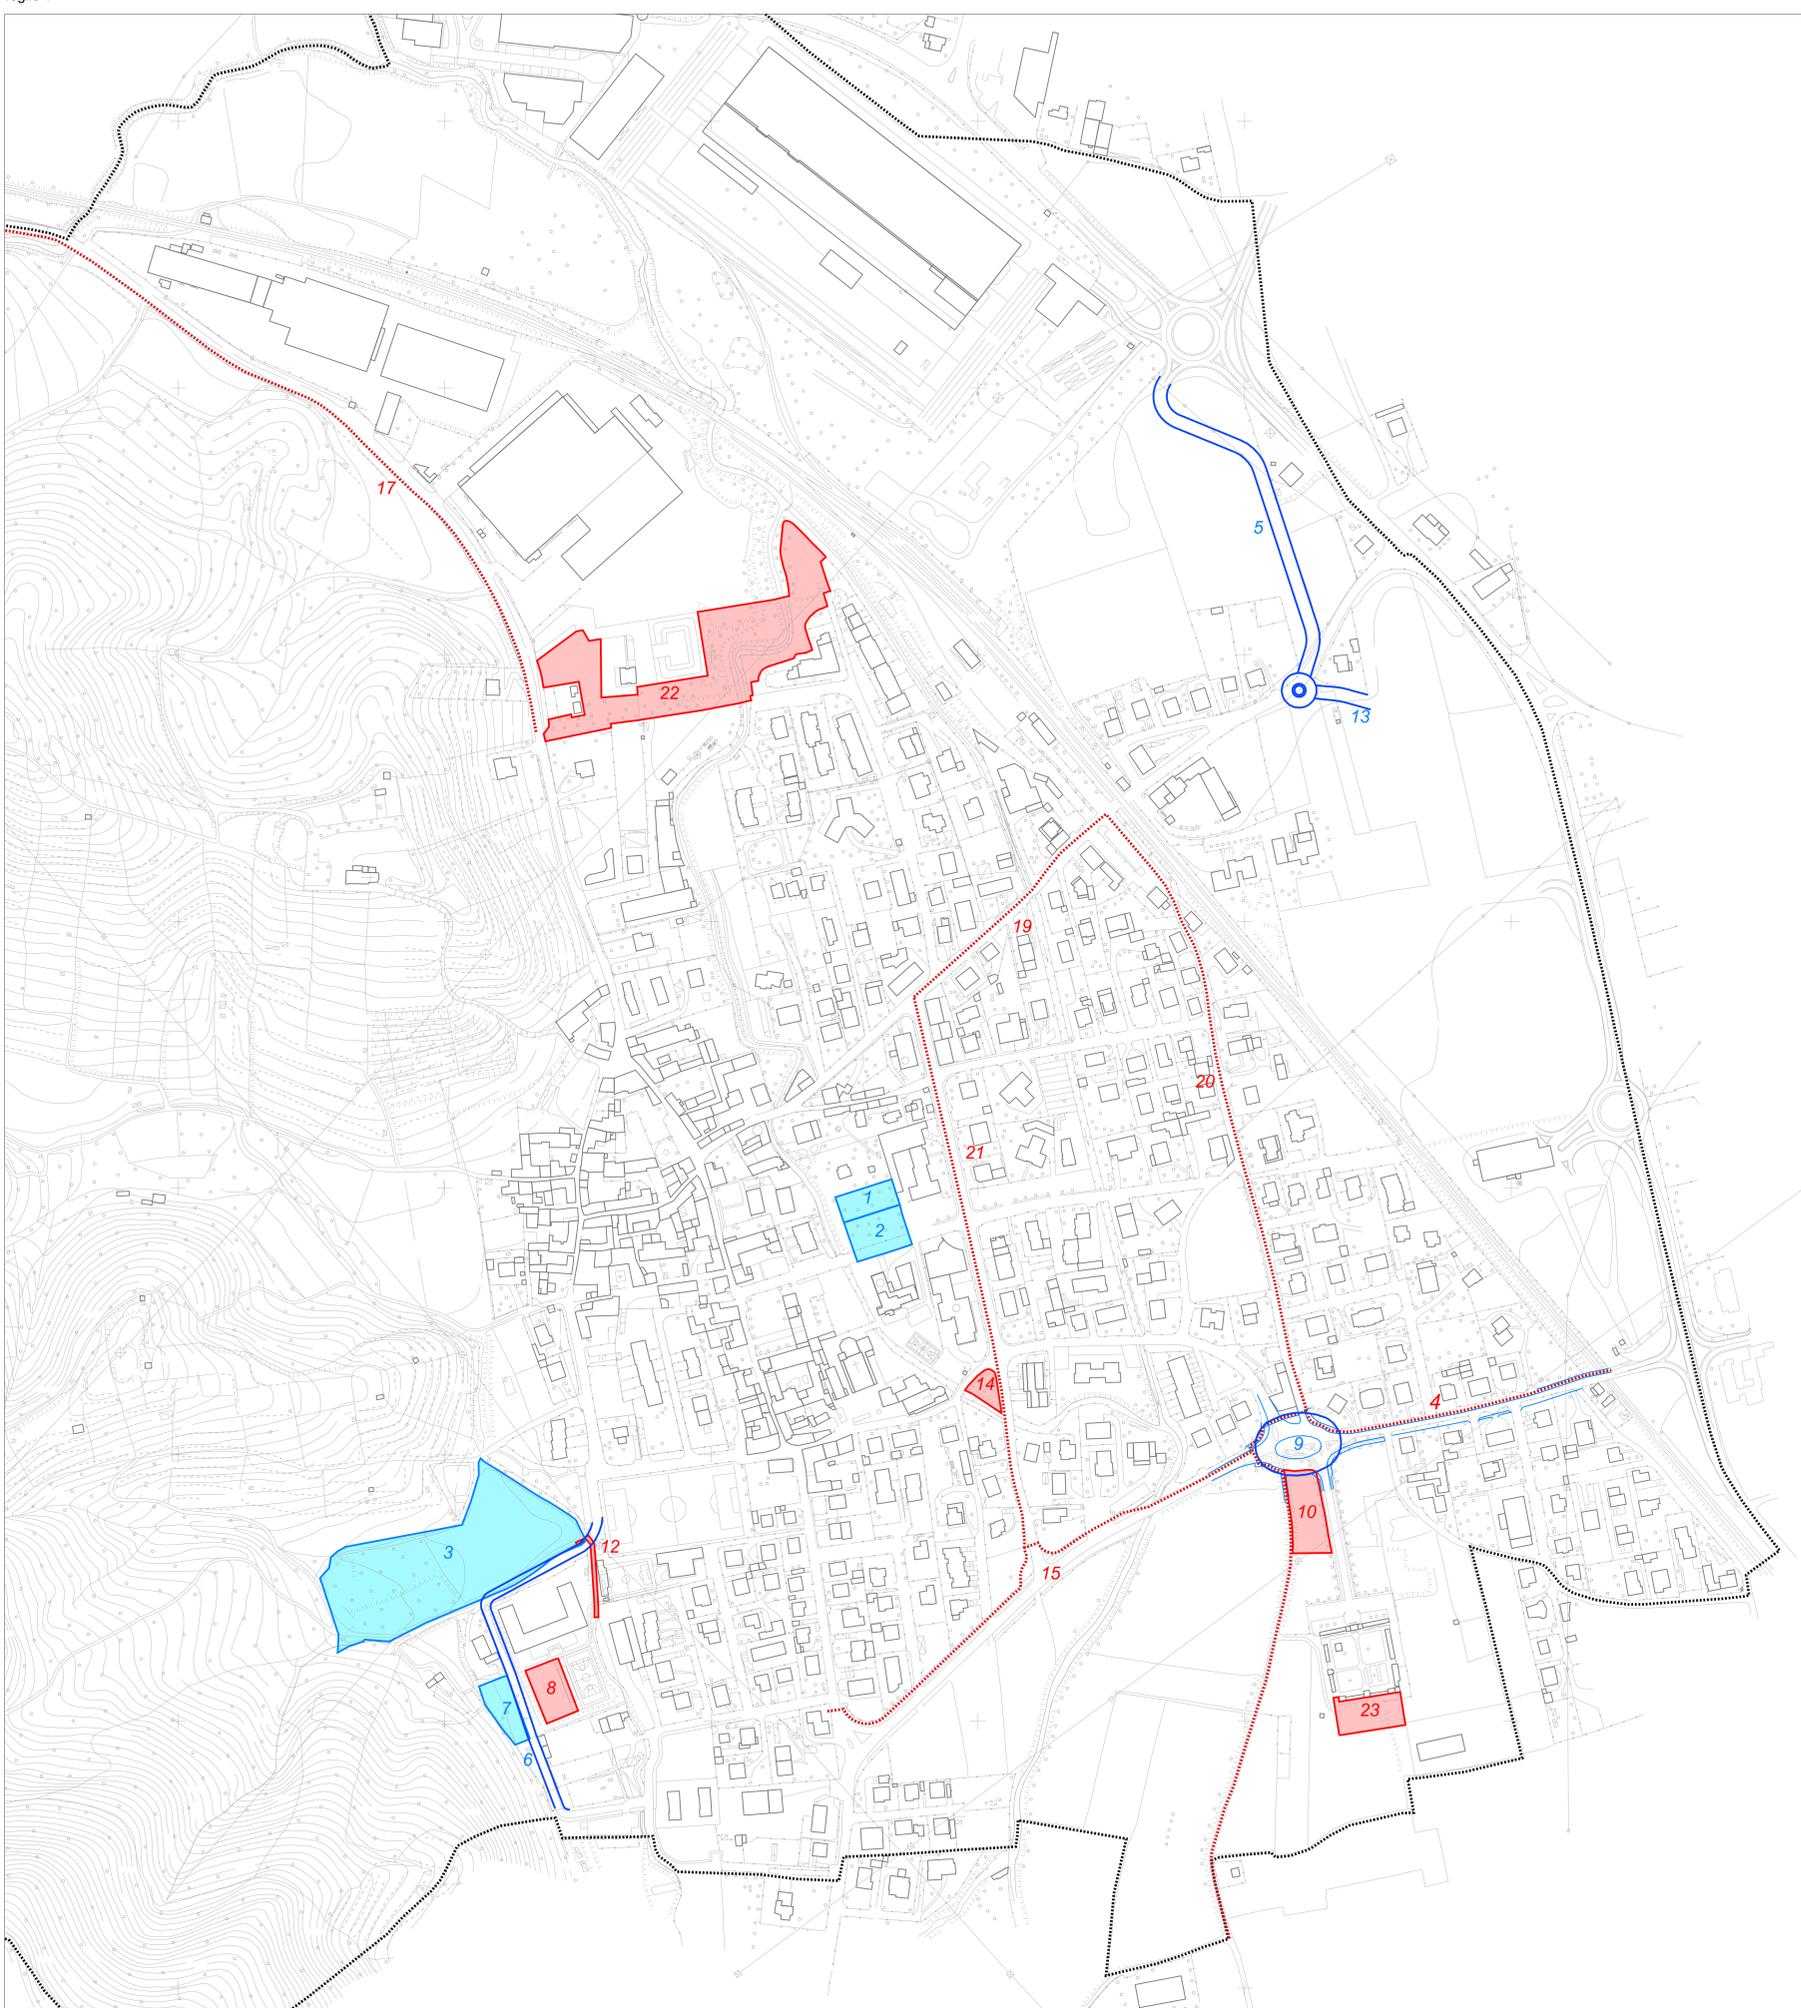

foglio 2

PIANO DI GOVERNO DEL TERRITORIO 2012



COMUNE DI AMBIVERE
PROVINCIA DI BERGAMO

PIANO DEI SERVIZI

QUADRO STRATEGICO

Tavola dei Servizi

PdS2.1

scala 1:2.000



R2STUDIO Via Don Carlo Botta, 9 - 24132 Bergamo tel. fax 035 270704

PROGETTO DEL PIANO

Progettata urbanista

dott. arch. Alessandro Rota Martir

Consulente

dott. ing. Marcello Fiorina

Consulente scenografia ambientale

dott. arch. Alessandro Mascheroni

dott. ing. Marta Mascheroni

Consulente storico

dott. arch. Paolo Mazzanoli

Consulenza per la componente geomorfologica:

Studio Associato Europeo